


RZUT PARTERU
1:50

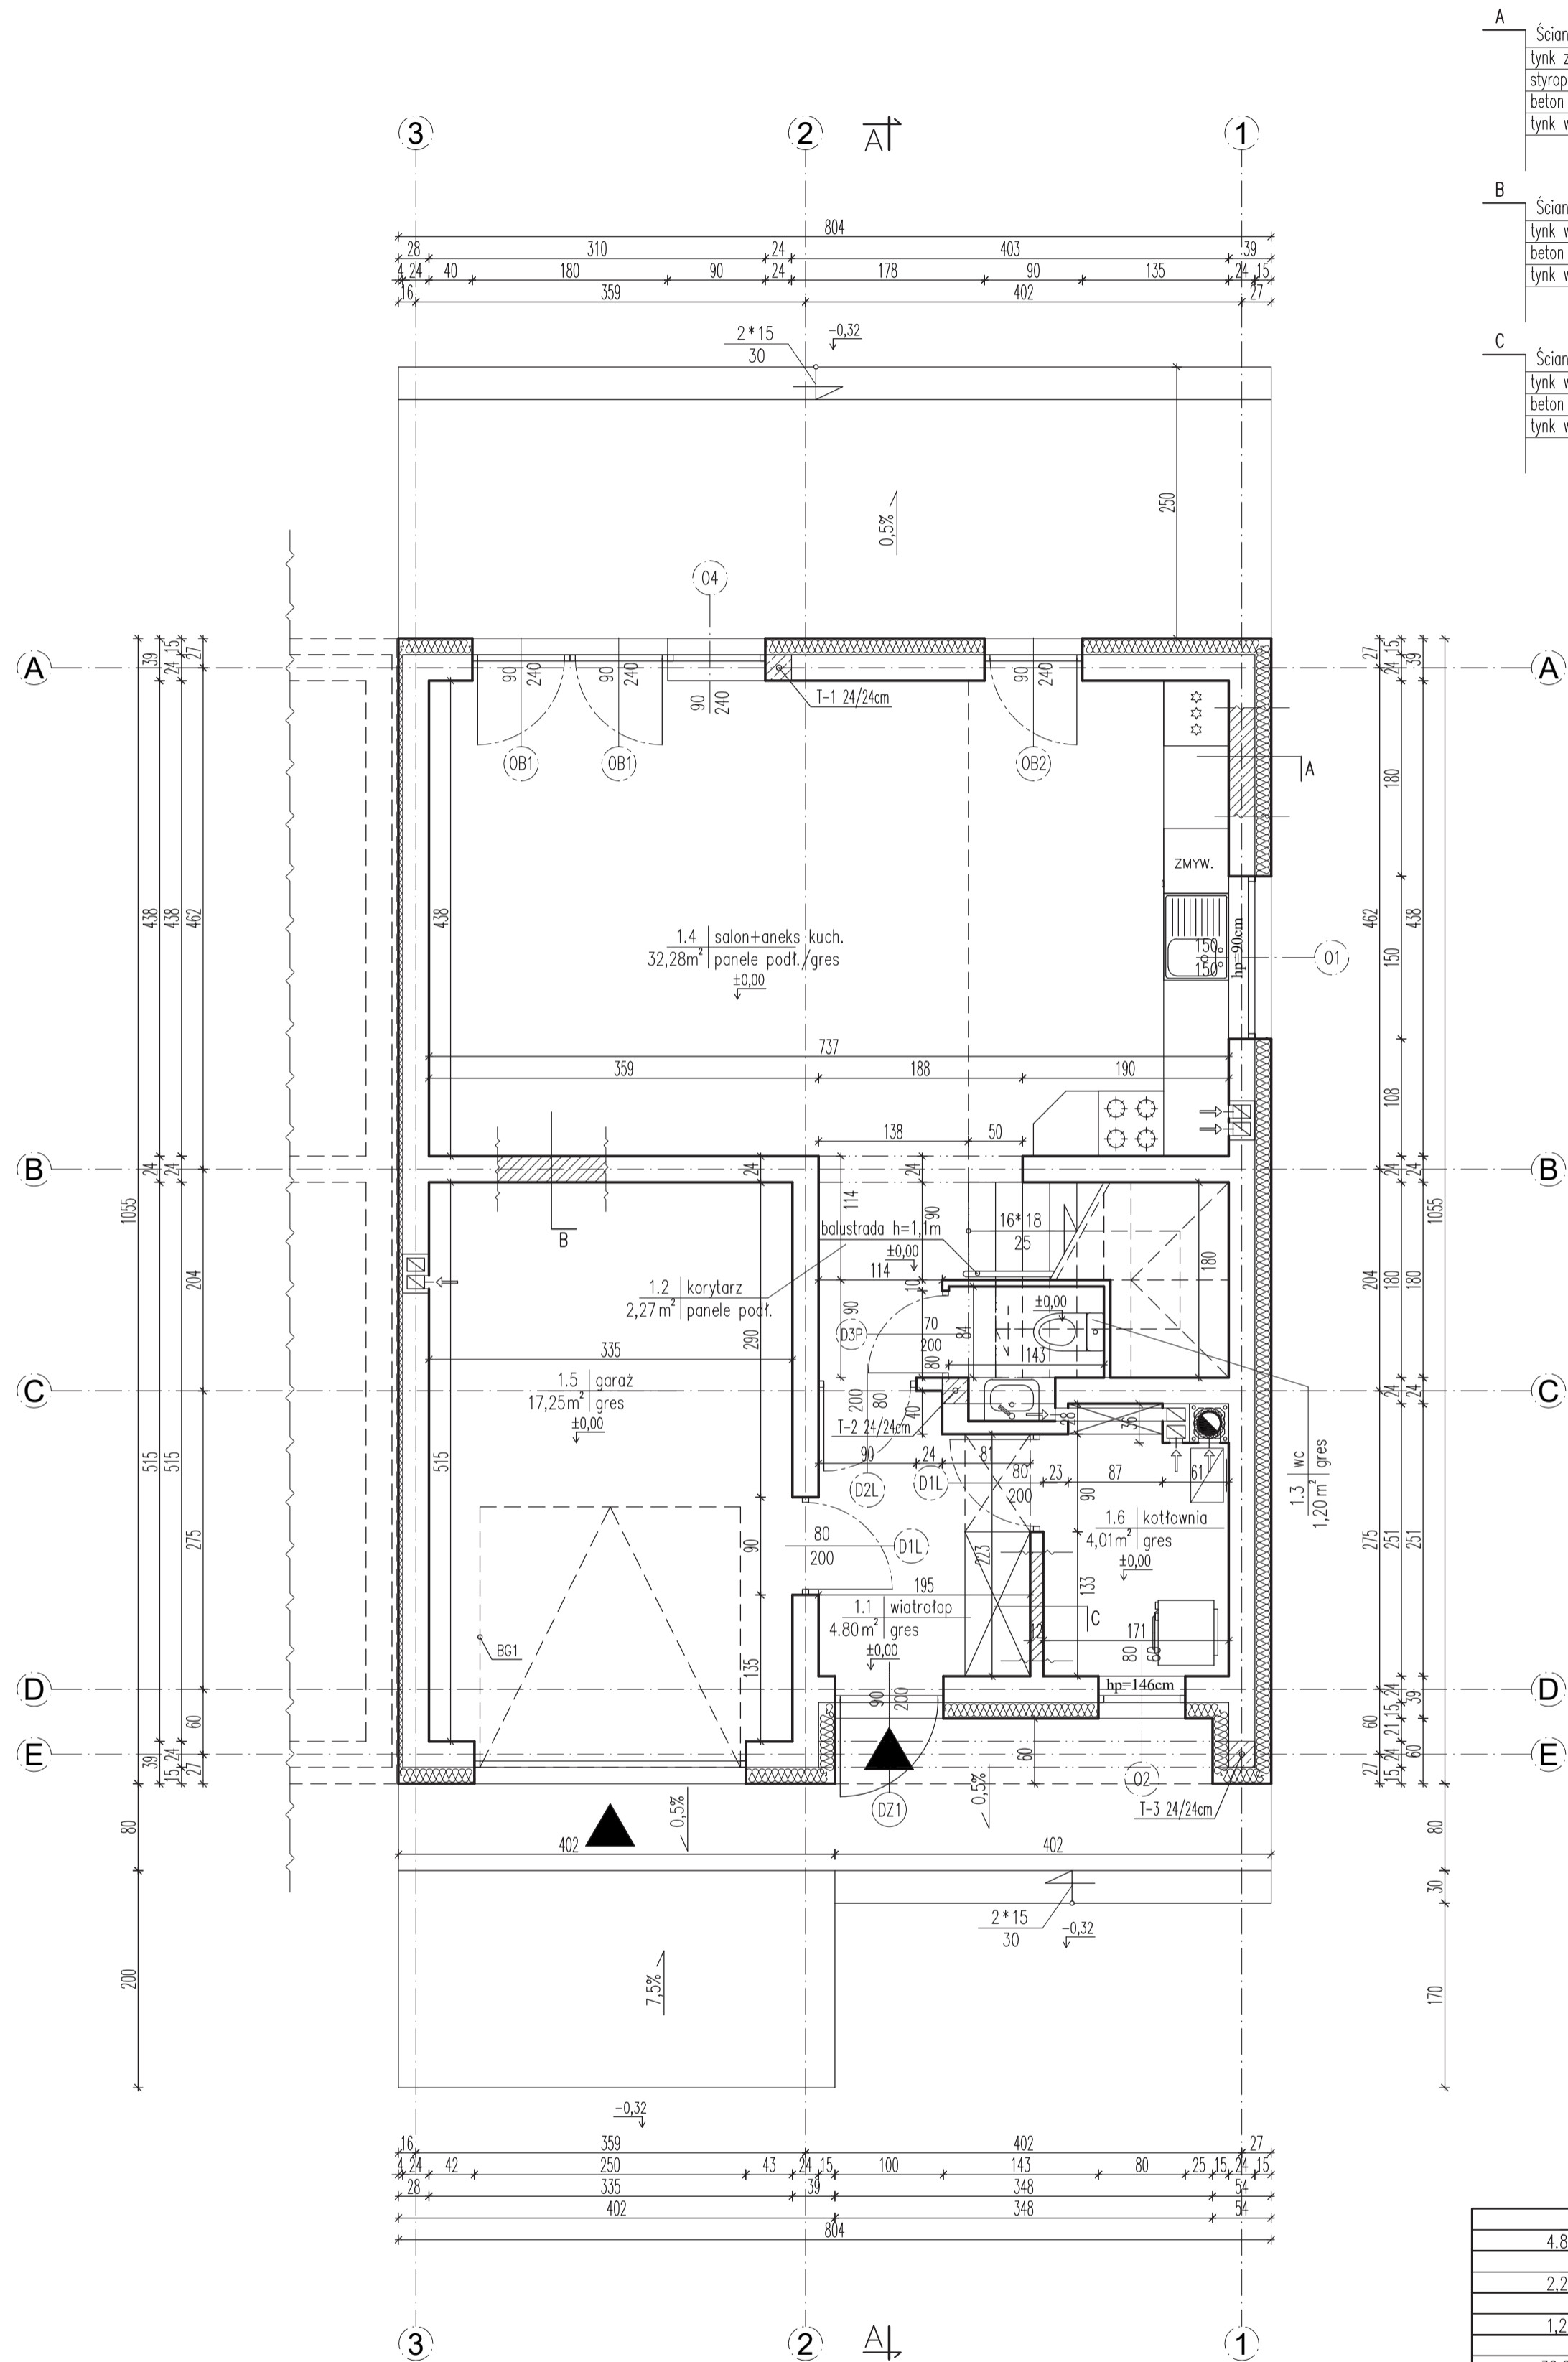

- A** Ściana zewnętrzna projektowana
tynk zewn. mineralny
styropian STYROKON EPS-FS-70, gr. 15cm
beton komórkowy gr. 24 cm.
tynk wewn. cem.-wapienny
- B** Ściana wewnętrzna projektowana
tynk wewn. cem.-wapienny
beton komórkowy gr. 24 cm.
tynk wewn. cem.-wapienny
- C** Ściana wewnętrzna projektowana
tynk wewn. cem.-wapienny
beton komórkowy gr. 12 cm.
tynk wewn. cem.-wapienny

1.1	wiatrotap
4.80m ²	gres
1.2	korytarz
2.27m ²	panele podł.
1.3	wc
1.20m ²	gres
1.4	salon+aneks kuch.
32.28m ²	panele podł./gres
POLE POW. UŻYTKOWEJ = 40,55m²	
1.5	garaż
17.25m ²	gres
1.6	kotłownia
4.01m ²	gres
POLE POW. NETTO = 61,81m²	

Jednostka projektowa:	Projektant: inż. Stanisław Grudzień	Nr uprawnień: 228/KL/72	Specjalność: konstr.-inżyniering	Data: 08.2022r.	Podpis:	Stadium/faza: projekt budowlany - architektura
AVERS Marcin Włodarczyk ul. Hubala 56 26-200 Kozłowski tel. 664-132-674 www.pbkonskie.pl	Asystent projektanta: inż. Marcin Włodarczyk	Nr uprawnień: -	Specjalność: -	Data: 08.2022r.	Podpis:	Skala: 1:50
Objekt (nazwa, adres): Budynek mieszkalny, jednorodzinny (BM4) wraz z niezbędną infrastrukturą techniczną. Rogów, gm. Kozłowski, działka nr 539/2, 540.						Nr rysunku: C.A.B./01
Tytuł rysunku: RZUT PARTERU.						