


↑A

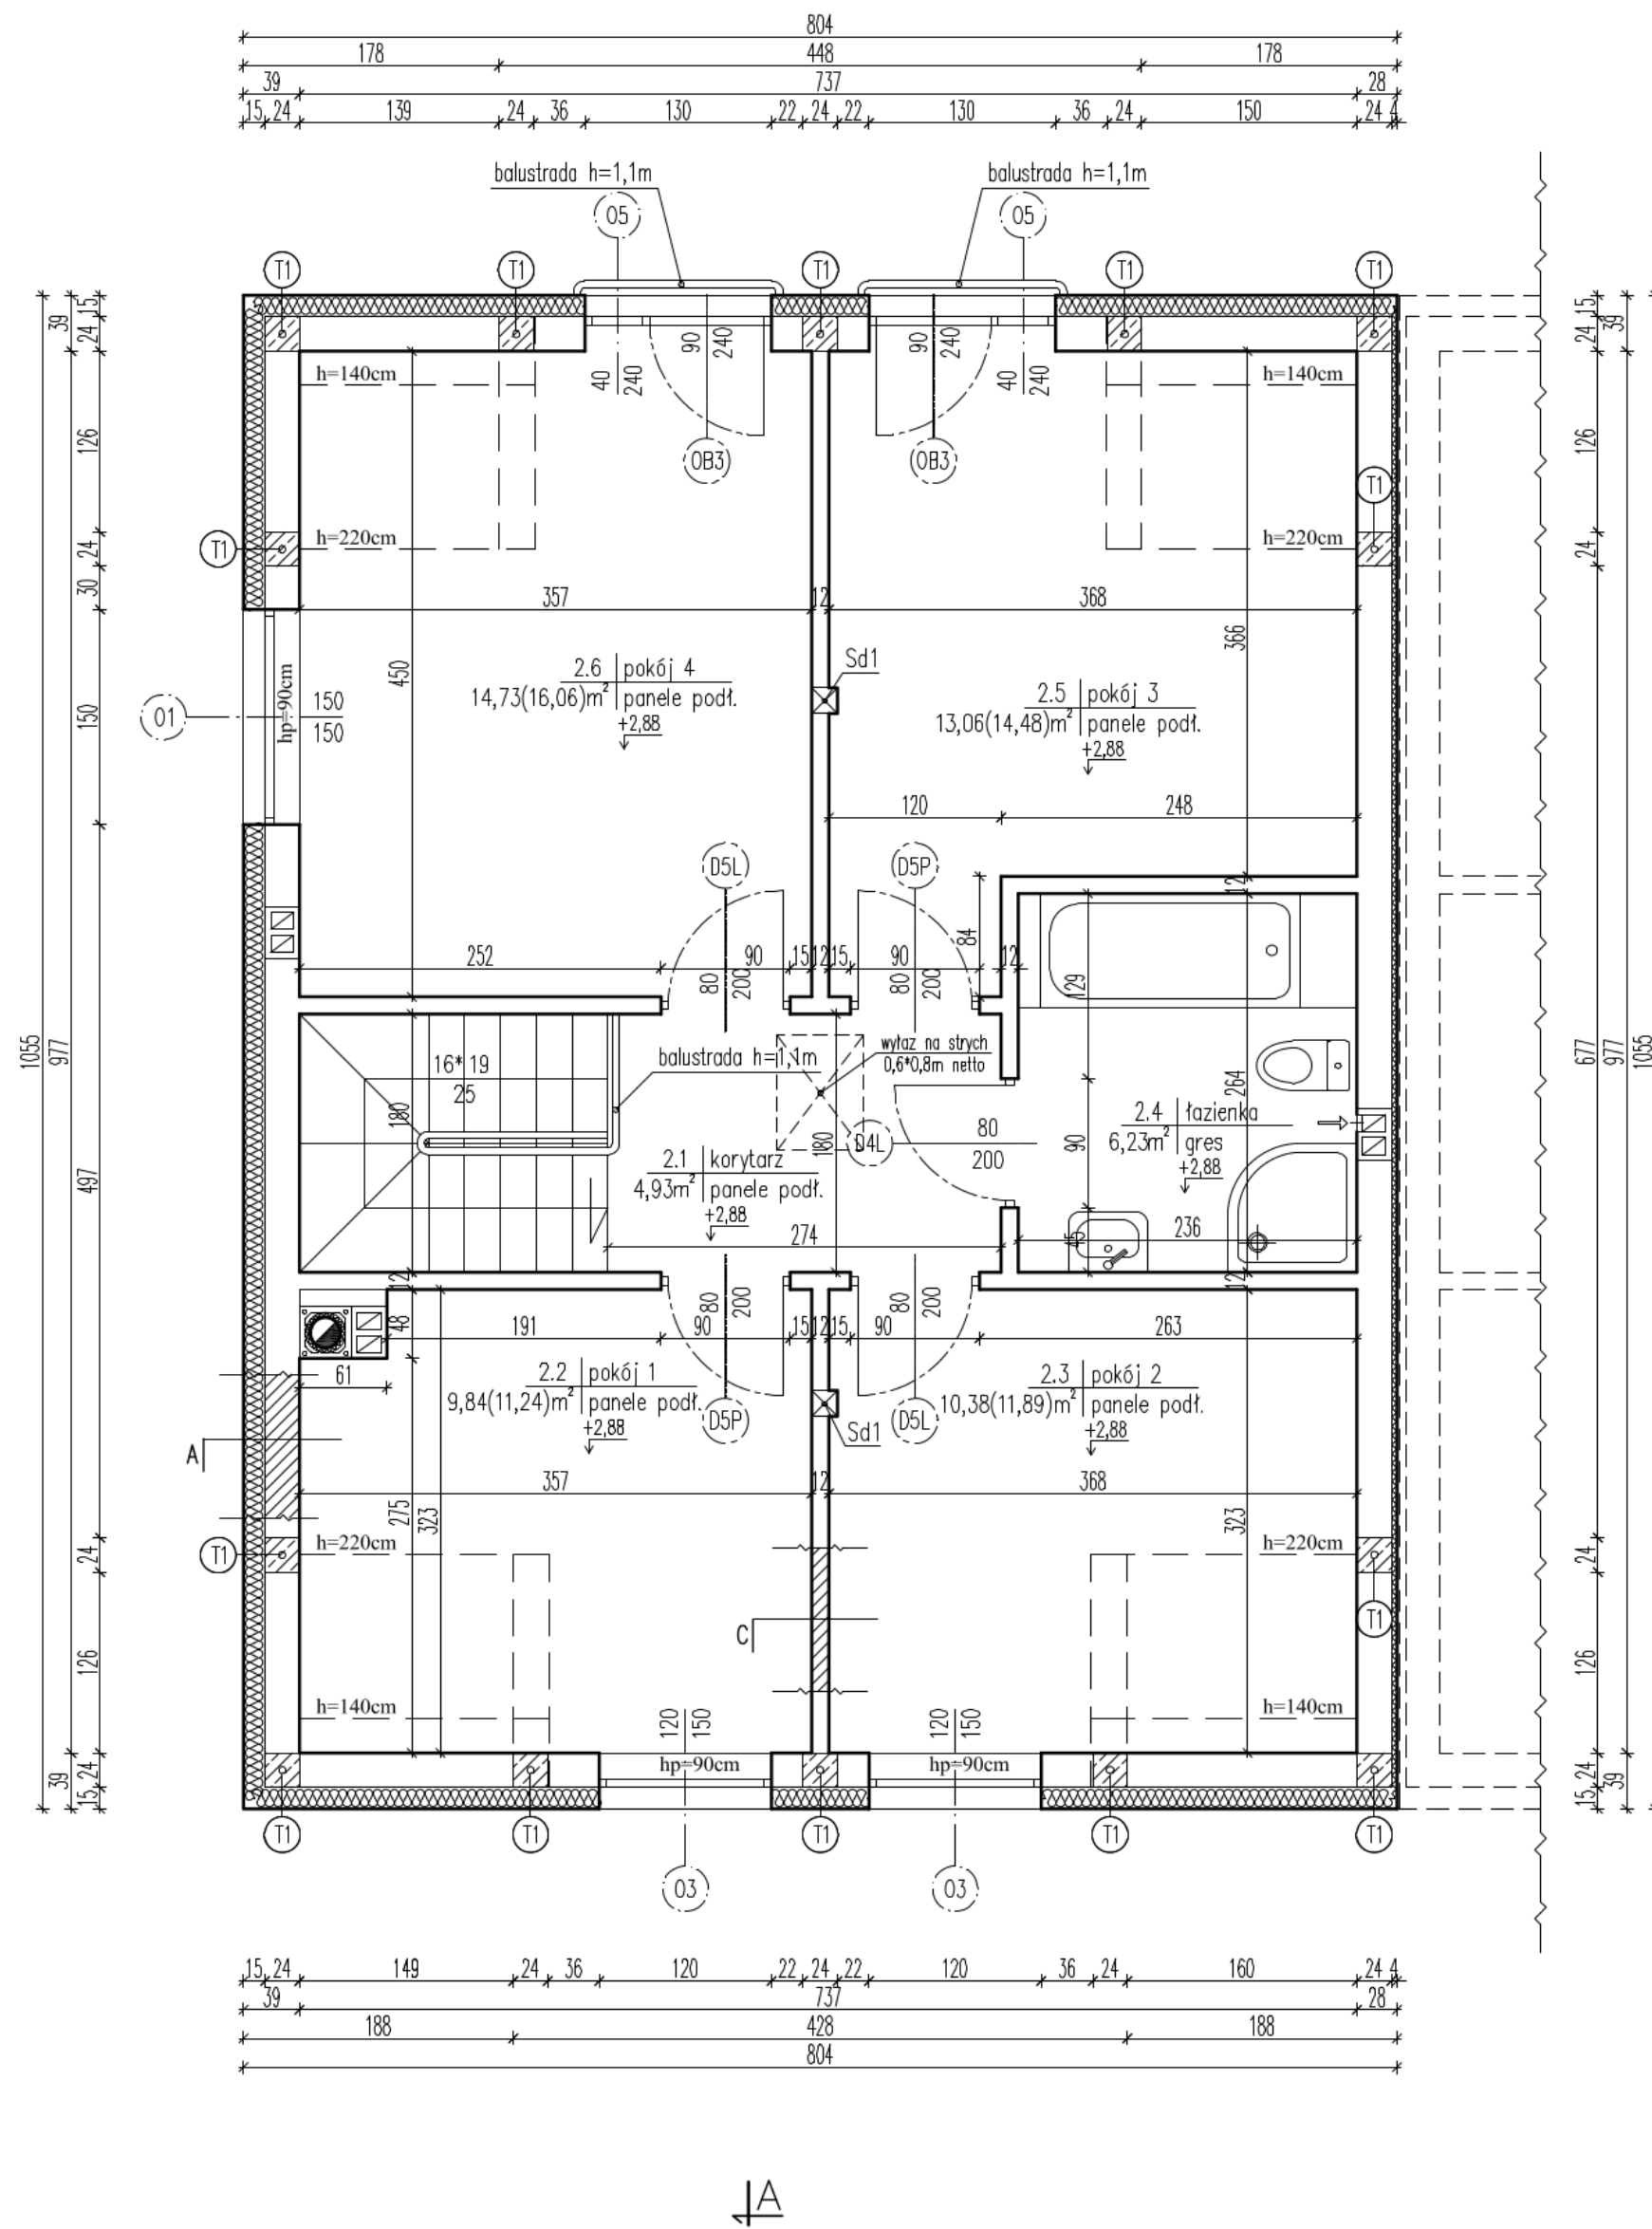

A Ściana zewnętrzna projektowana
 tynk zewn. mineralny
 styropian STYROKON EPS-FS-70, gr. 15cm
 beton komórkowy gr. 24 cm.
 tynk wewn. cem.-wapienny

C Ściana wewnętrzna projektowana
 tynk wewn. cem.-wapienny
 beton komórkowy gr. 12 cm.
 tynk wewn. cem.-wapienny

2.1	korytarz
4,93m ²	panele podł.
2.2	pokój 1
9,84(11,24)m ²	panele podł.
2.3	pokój 2
10,38(11,89)m ²	panele podł.
2.4	łazienka
6,23m ²	gres
2.5	pokój 3
13,06(14,48)m ²	panele podł.
2.6	pokój 4
14,73(16,06)m ²	panele podł.
POLE POW. UŻYTKOWEJ = 59,17m ²	
POLE POW. NETTO = 64,83m ²	