



A↑

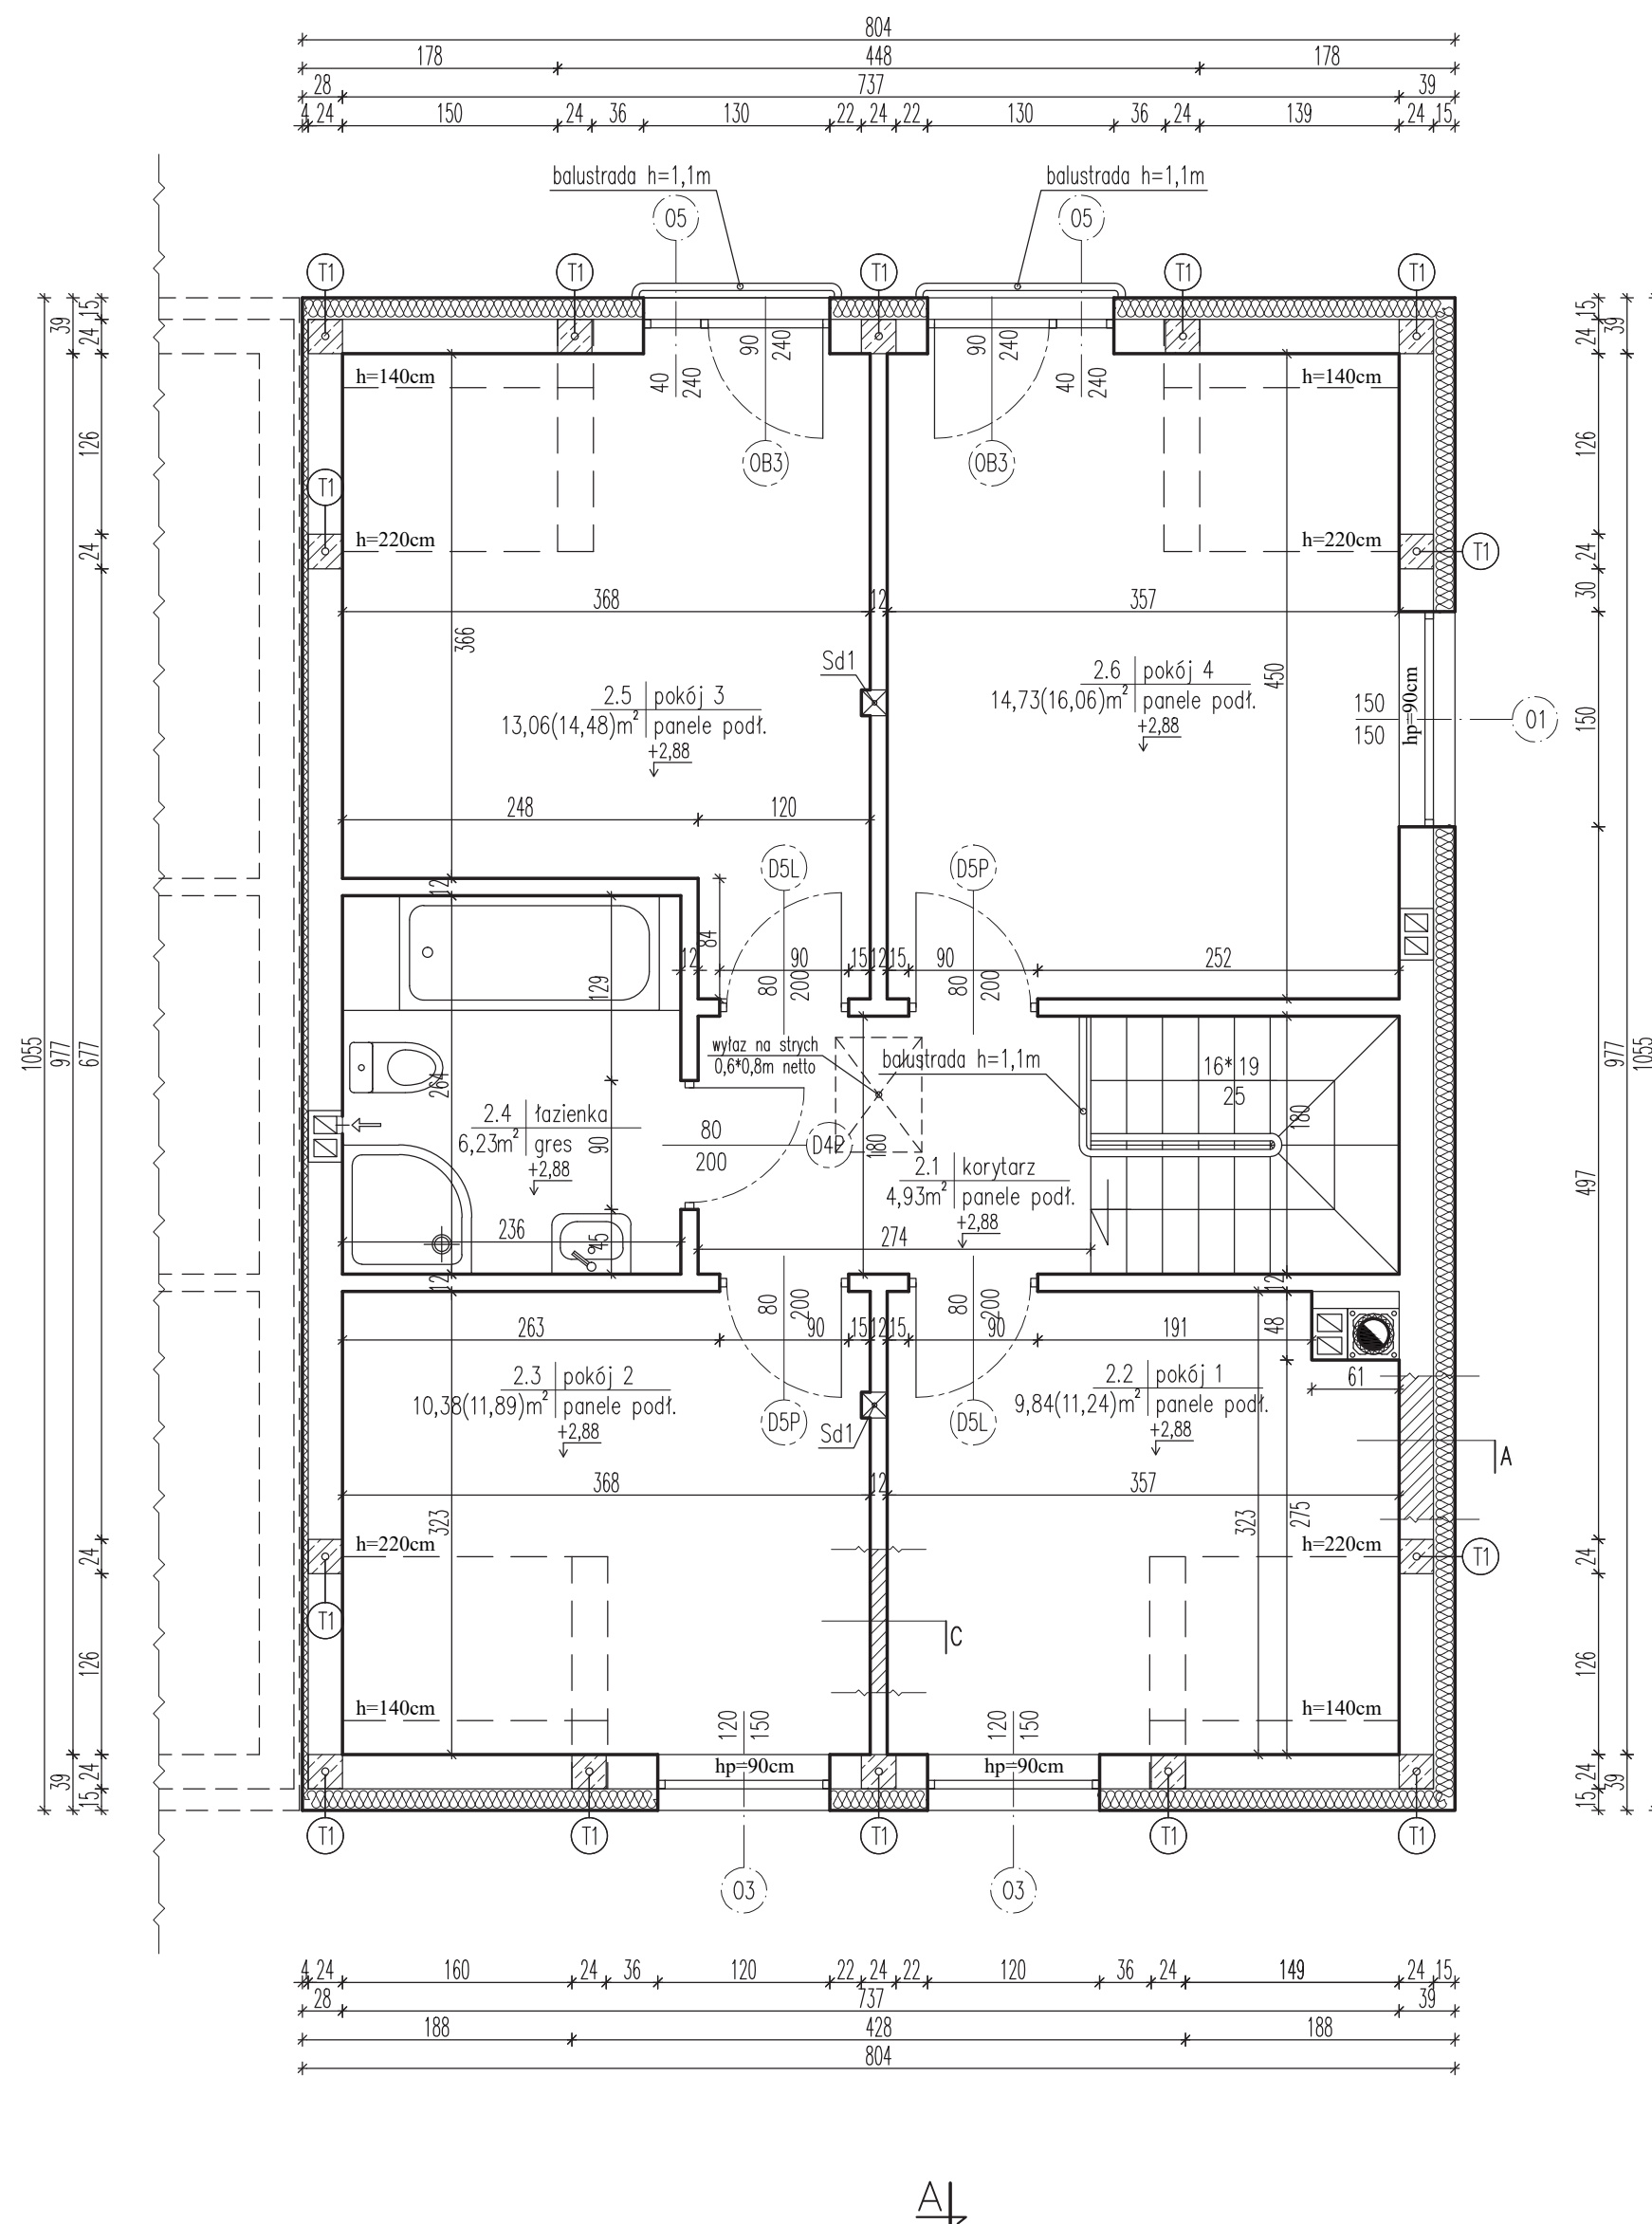

- A Ściana zewnętrzna projektowana
 tynk zewn. mineralny
 styropian STYROKON EPS-FS-70, gr. 15cm
 beton komórkowy gr. 24 cm.
 tynk wewn. cem.-wapienny
- C Ściana wewnętrzna projektowana
 tynk wewn. cem.-wapienny
 beton komórkowy gr. 12 cm.
 tynk wewn. cem.-wapienny

2.1	korytarz
4,93m ²	panele podł.
2.2	pokój 1
9,84(11,24)m ²	panele podł.
2.3	pokój 2
10,38(11,89)m ²	panele podł.
2.4	łazienka
6,23m ²	gres
2.5	pokój 3
13,06(14,48)m ²	panele podł.
2.6	pokój 4
14,73(16,06)m ²	panele podł.
POLE POW. UŻYTKOWEJ = 59,17m²	
POLE POW. NETTO = 64,83m²	

A↓

Jednostka projektowa:	Projektant: inż. Stanisław Grudzień	Nr uprawnień: 228/KL/72	Specjalność: konstr.-inżyniering	Data: 08.2022r.	Podpis:	Stadium/faza: projekt budowlany - architektura
 AVERS Marcini Włodarczyk ul. Hubala 56 26-200 Końskie tel. 664-132-674 www.pbkonskie.pl	Asystent projektanta: inż. Marcin Włodarczyk	Nr uprawnień: -	Specjalność: -	Data: 08.2022r.	Podpis:	Skala: 1:50
	Obiekt (nazwa, adres): Budynek mieszkalny, jednorodzinny (BM4) wraz z niezbędną infrastrukturą techniczną. Rogów, gm. Końskie, działka nr 539/2, 540.					Nr rysunku: C.A.B./02
	Tytuł rysunku : RZUT PODDASZA.					